

葉萱場

1:1877

80m

Copyright(C)2021 ZENRIN CO., LTD.

禁断複製写複製
ニホンカイフドウサン株式会社
Z1503789-20211008165350

土地所在図
土地積測量図

地番	75-2, 75-7
土地の所在	新潟市西蒲区葉萱場字砂押

座標求積表


地番 A 75-2					
No.	標識	Xn	Yn	辺長	点間No
1318		196120.377	34274.814	17.856	1169
1169		196115.128	34291.882	8.063	C1013
C1013		196122.662	34294.757	17.863	1319
1319		196128.523	34277.882	0.233	G86
G86		196128.463	34277.656	8.570	1318
				倍面積	300.783401
				面積	150.3917005
				地積	150.39 m ²

地番 B 75-7					
No.	標識	Xn	Yn	辺長	点間No
1190		196120.517	34274.358	0.477	1318
1318		196120.377	34274.814	8.570	G86
G86		196128.463	34277.656	0.233	1319
1319		196128.523	34277.882	0.365	1189
1189		196128.643	34277.537	8.725	1190
				倍面積	5.672130
				面積	2.8360650
				地積	2.83 m ²


合計 153.2277655

引照点座標一覧表

点名	X座標	Y座標	杭属性
HTP. 21	196070.183	34258.293	金属板
TA-1	196156.646	34284.681	金属標

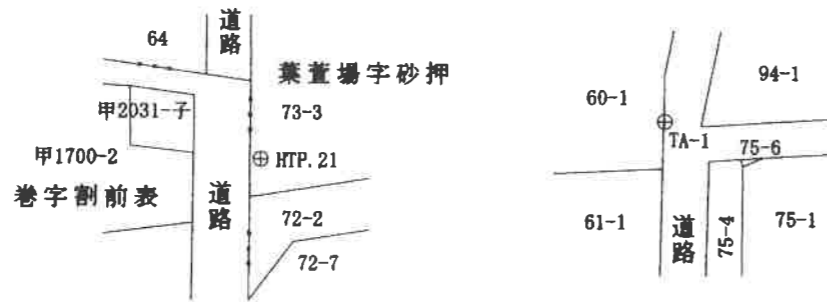

拡大図

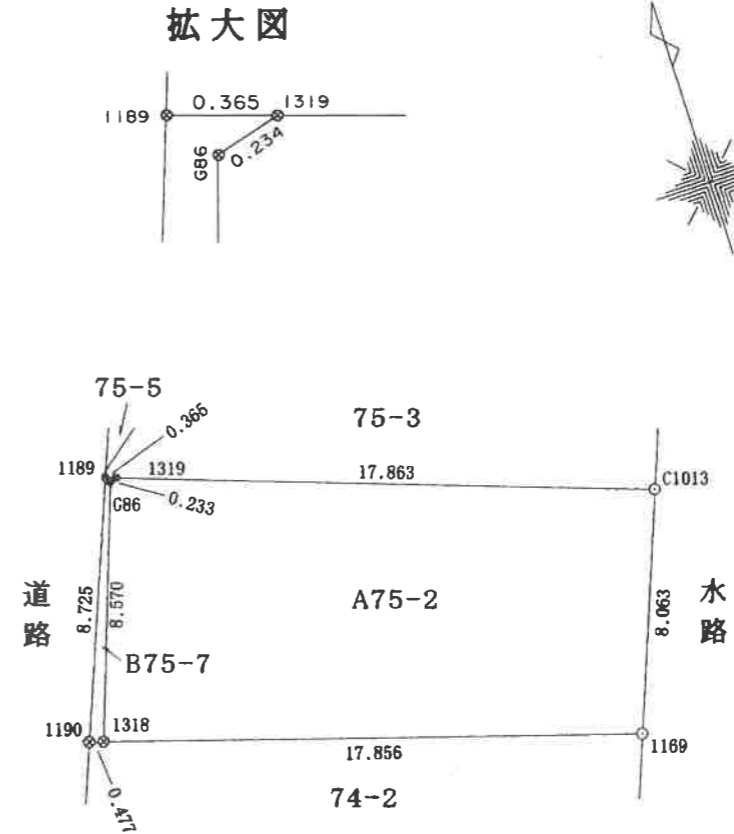

境界点	境界標の種類
□	金属プレート標
田	コンクリート標
田	合成樹脂杭
⊗	鉄杭
○	その他

作成者	新潟市西蒲区平野180番地 土地家屋調査士 相馬 秀行 (平成 21年 4月 3日 作成)	縮尺	1/	嘱託者	新潟市長 篠田 昭	縮尺	1/250
-----	---	----	----	-----	-----------	----	-------

(社)新潟県公共嘱託登記土地家屋調査士協会社員 平成21年 4月 3日 登記

(社)新潟県公共嘱託登記土地家屋調査士協会

イ 87-3 67-3 73-10
 □ 90-11 73-11 55-10



葉萱場
 地番区域見出

請求部分	所在	新潟市西蒲区葉萱場字砂押		地番	75番2
出力縮	1/600	精度分	座標系 番号又は 記号	分類	地図に準ずる図面
作成年月日	明治28年4月	備付年月日 (原図)	補記事項	種類	旧土地台帳附属地図